




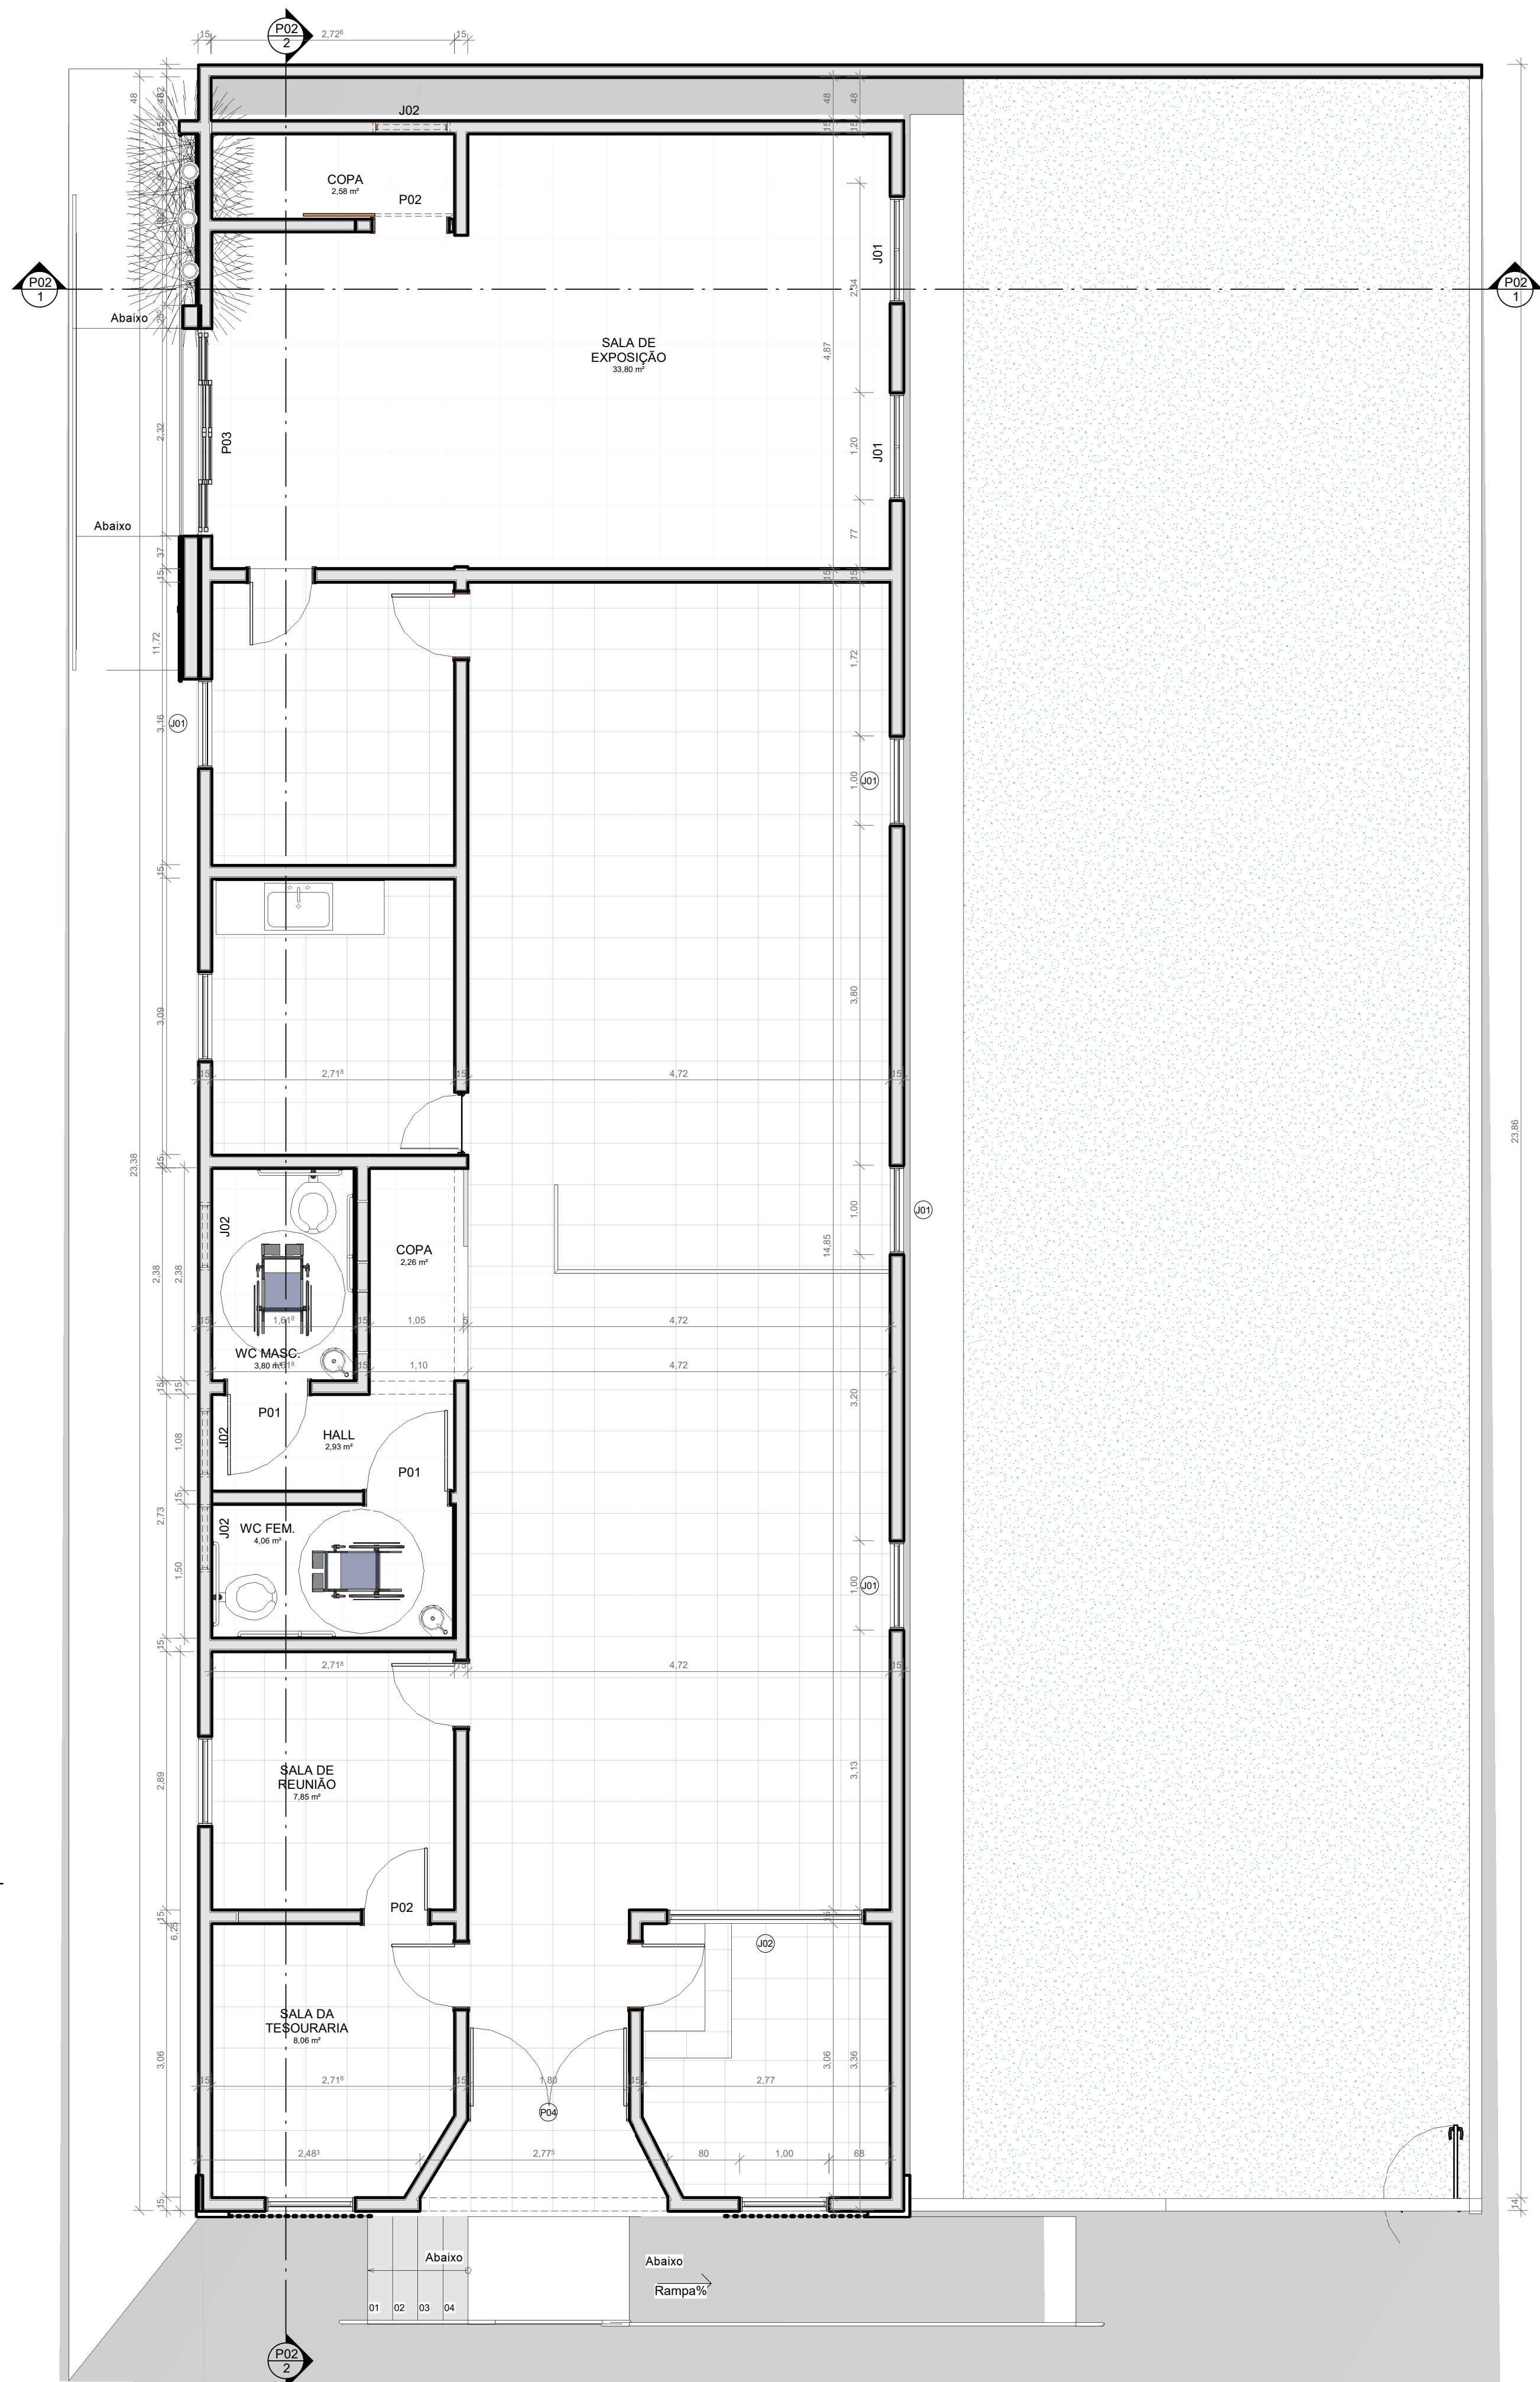

3 PLANTA BAIXA - PROPOSTA
ESCALA 1:50

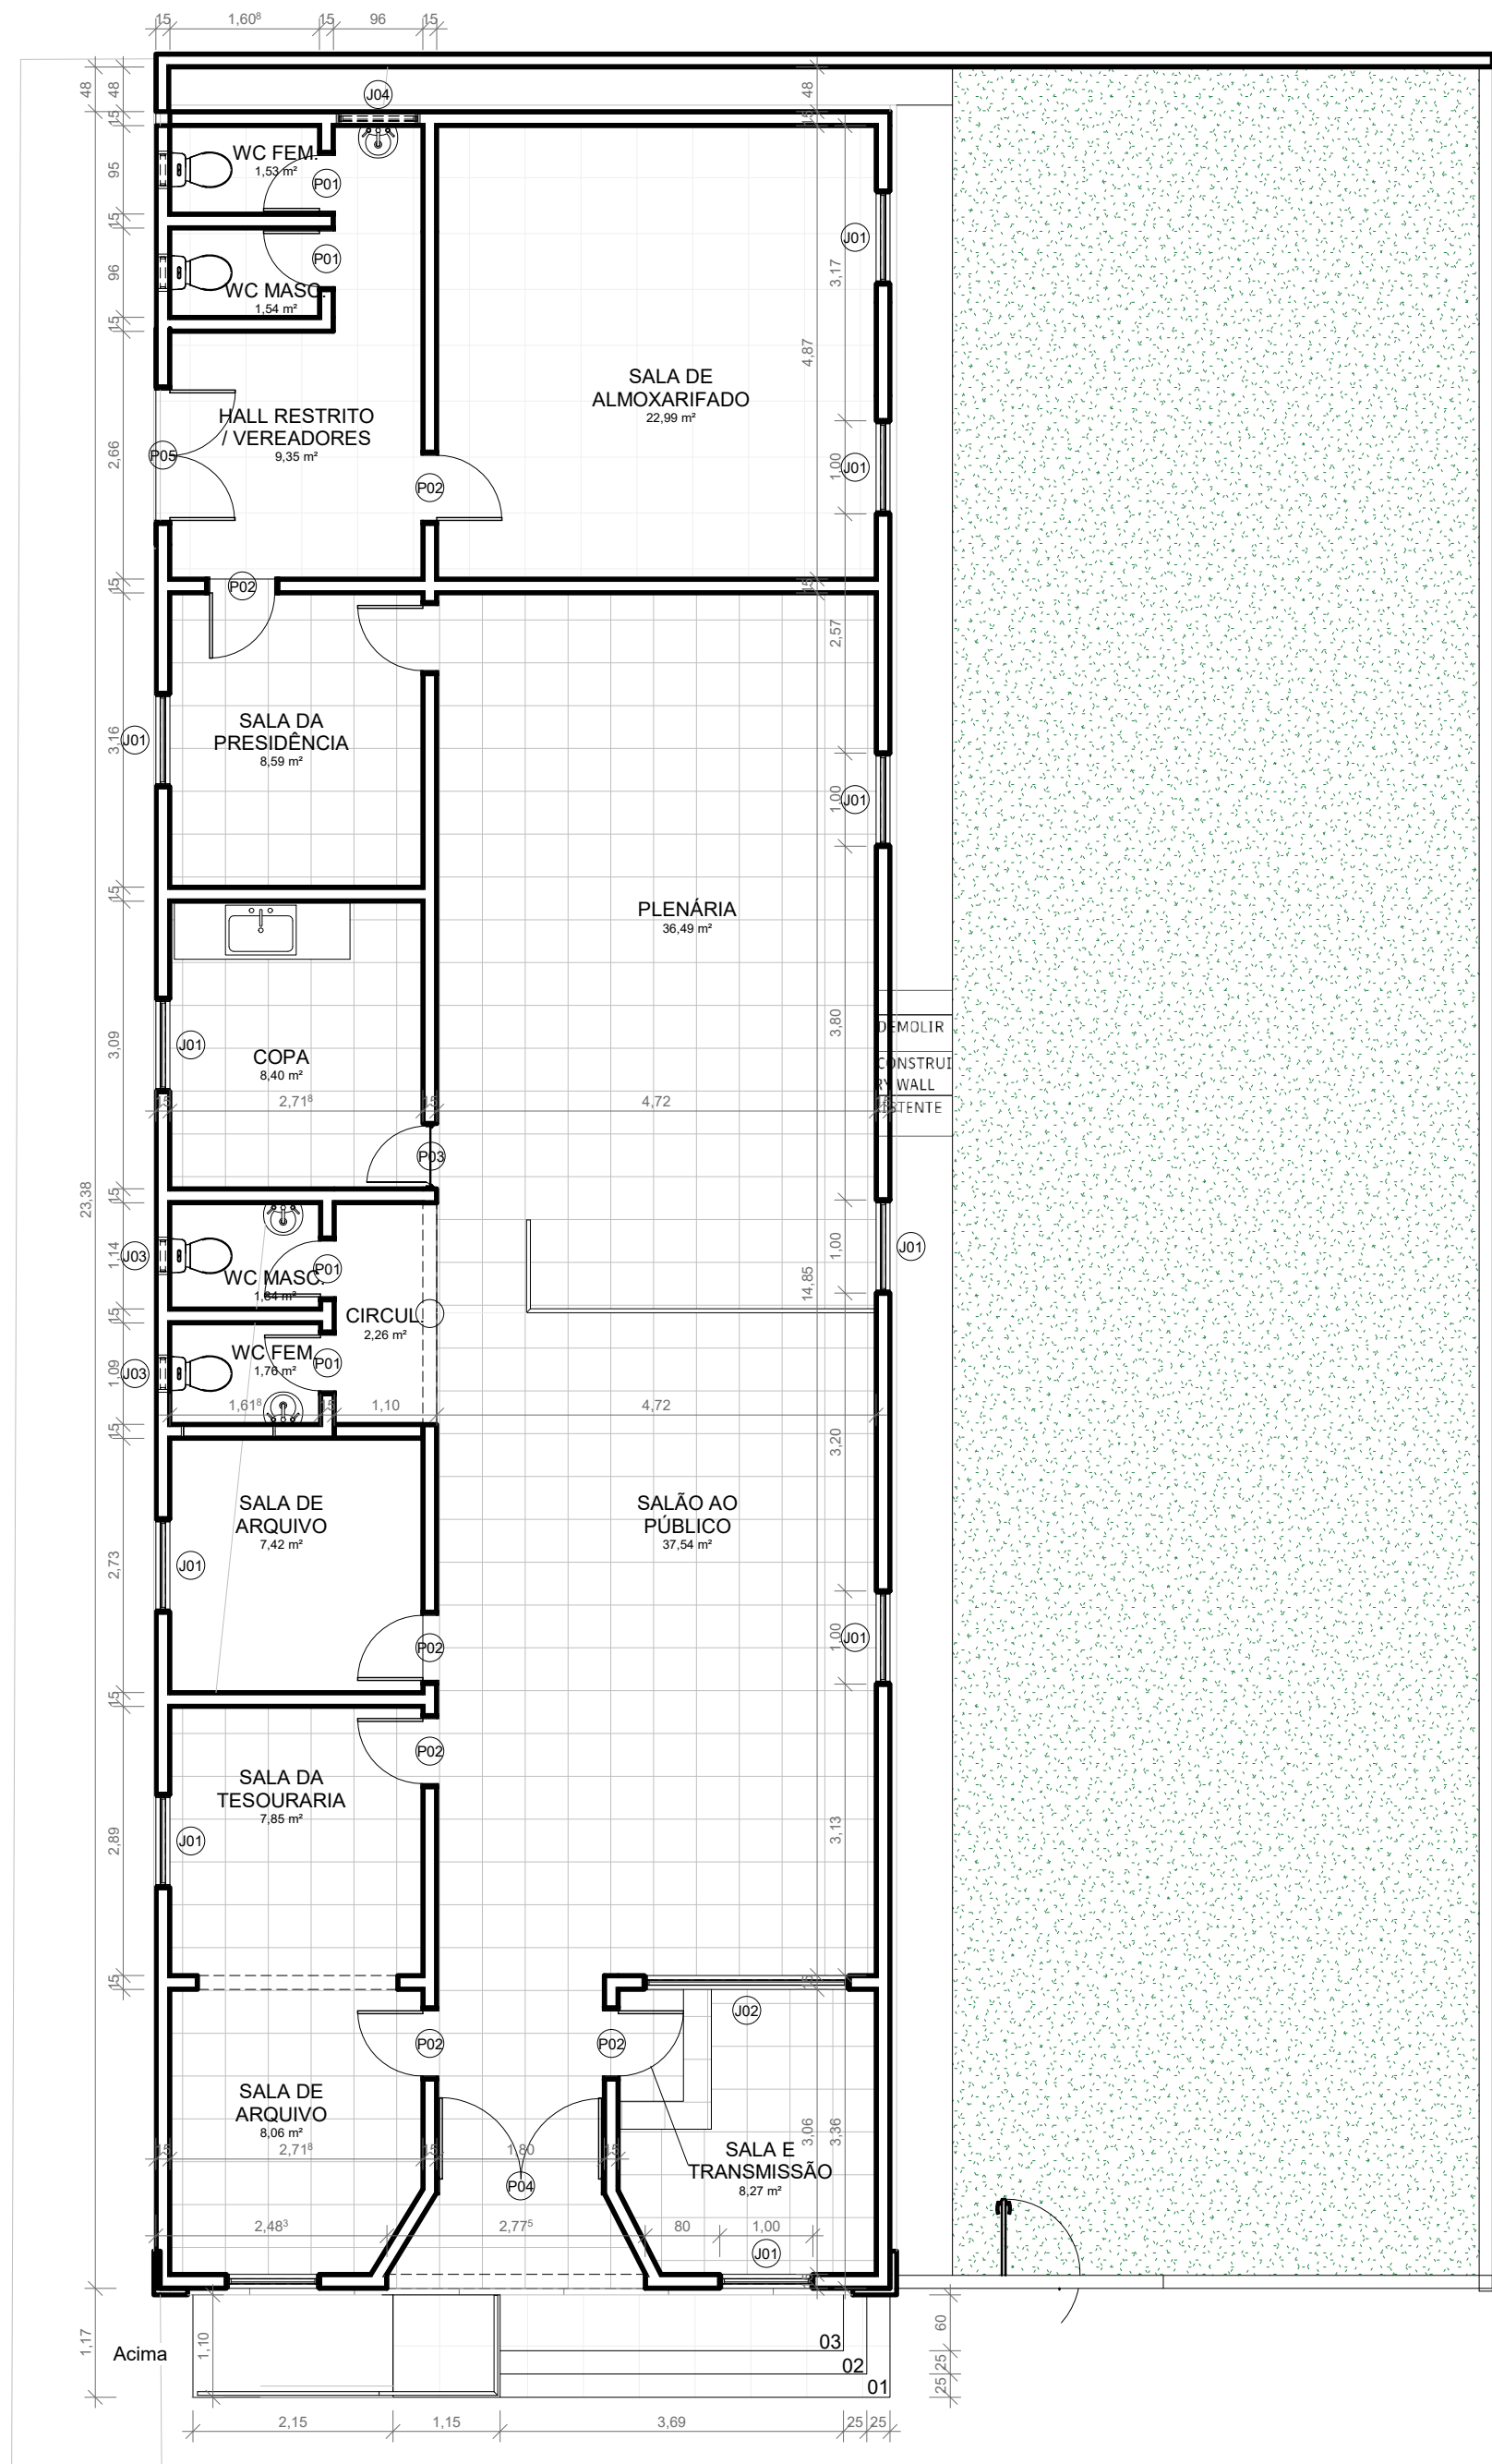

1 PLANTA BAIXA - LEVANTAMENTO
ESCALA 1:75

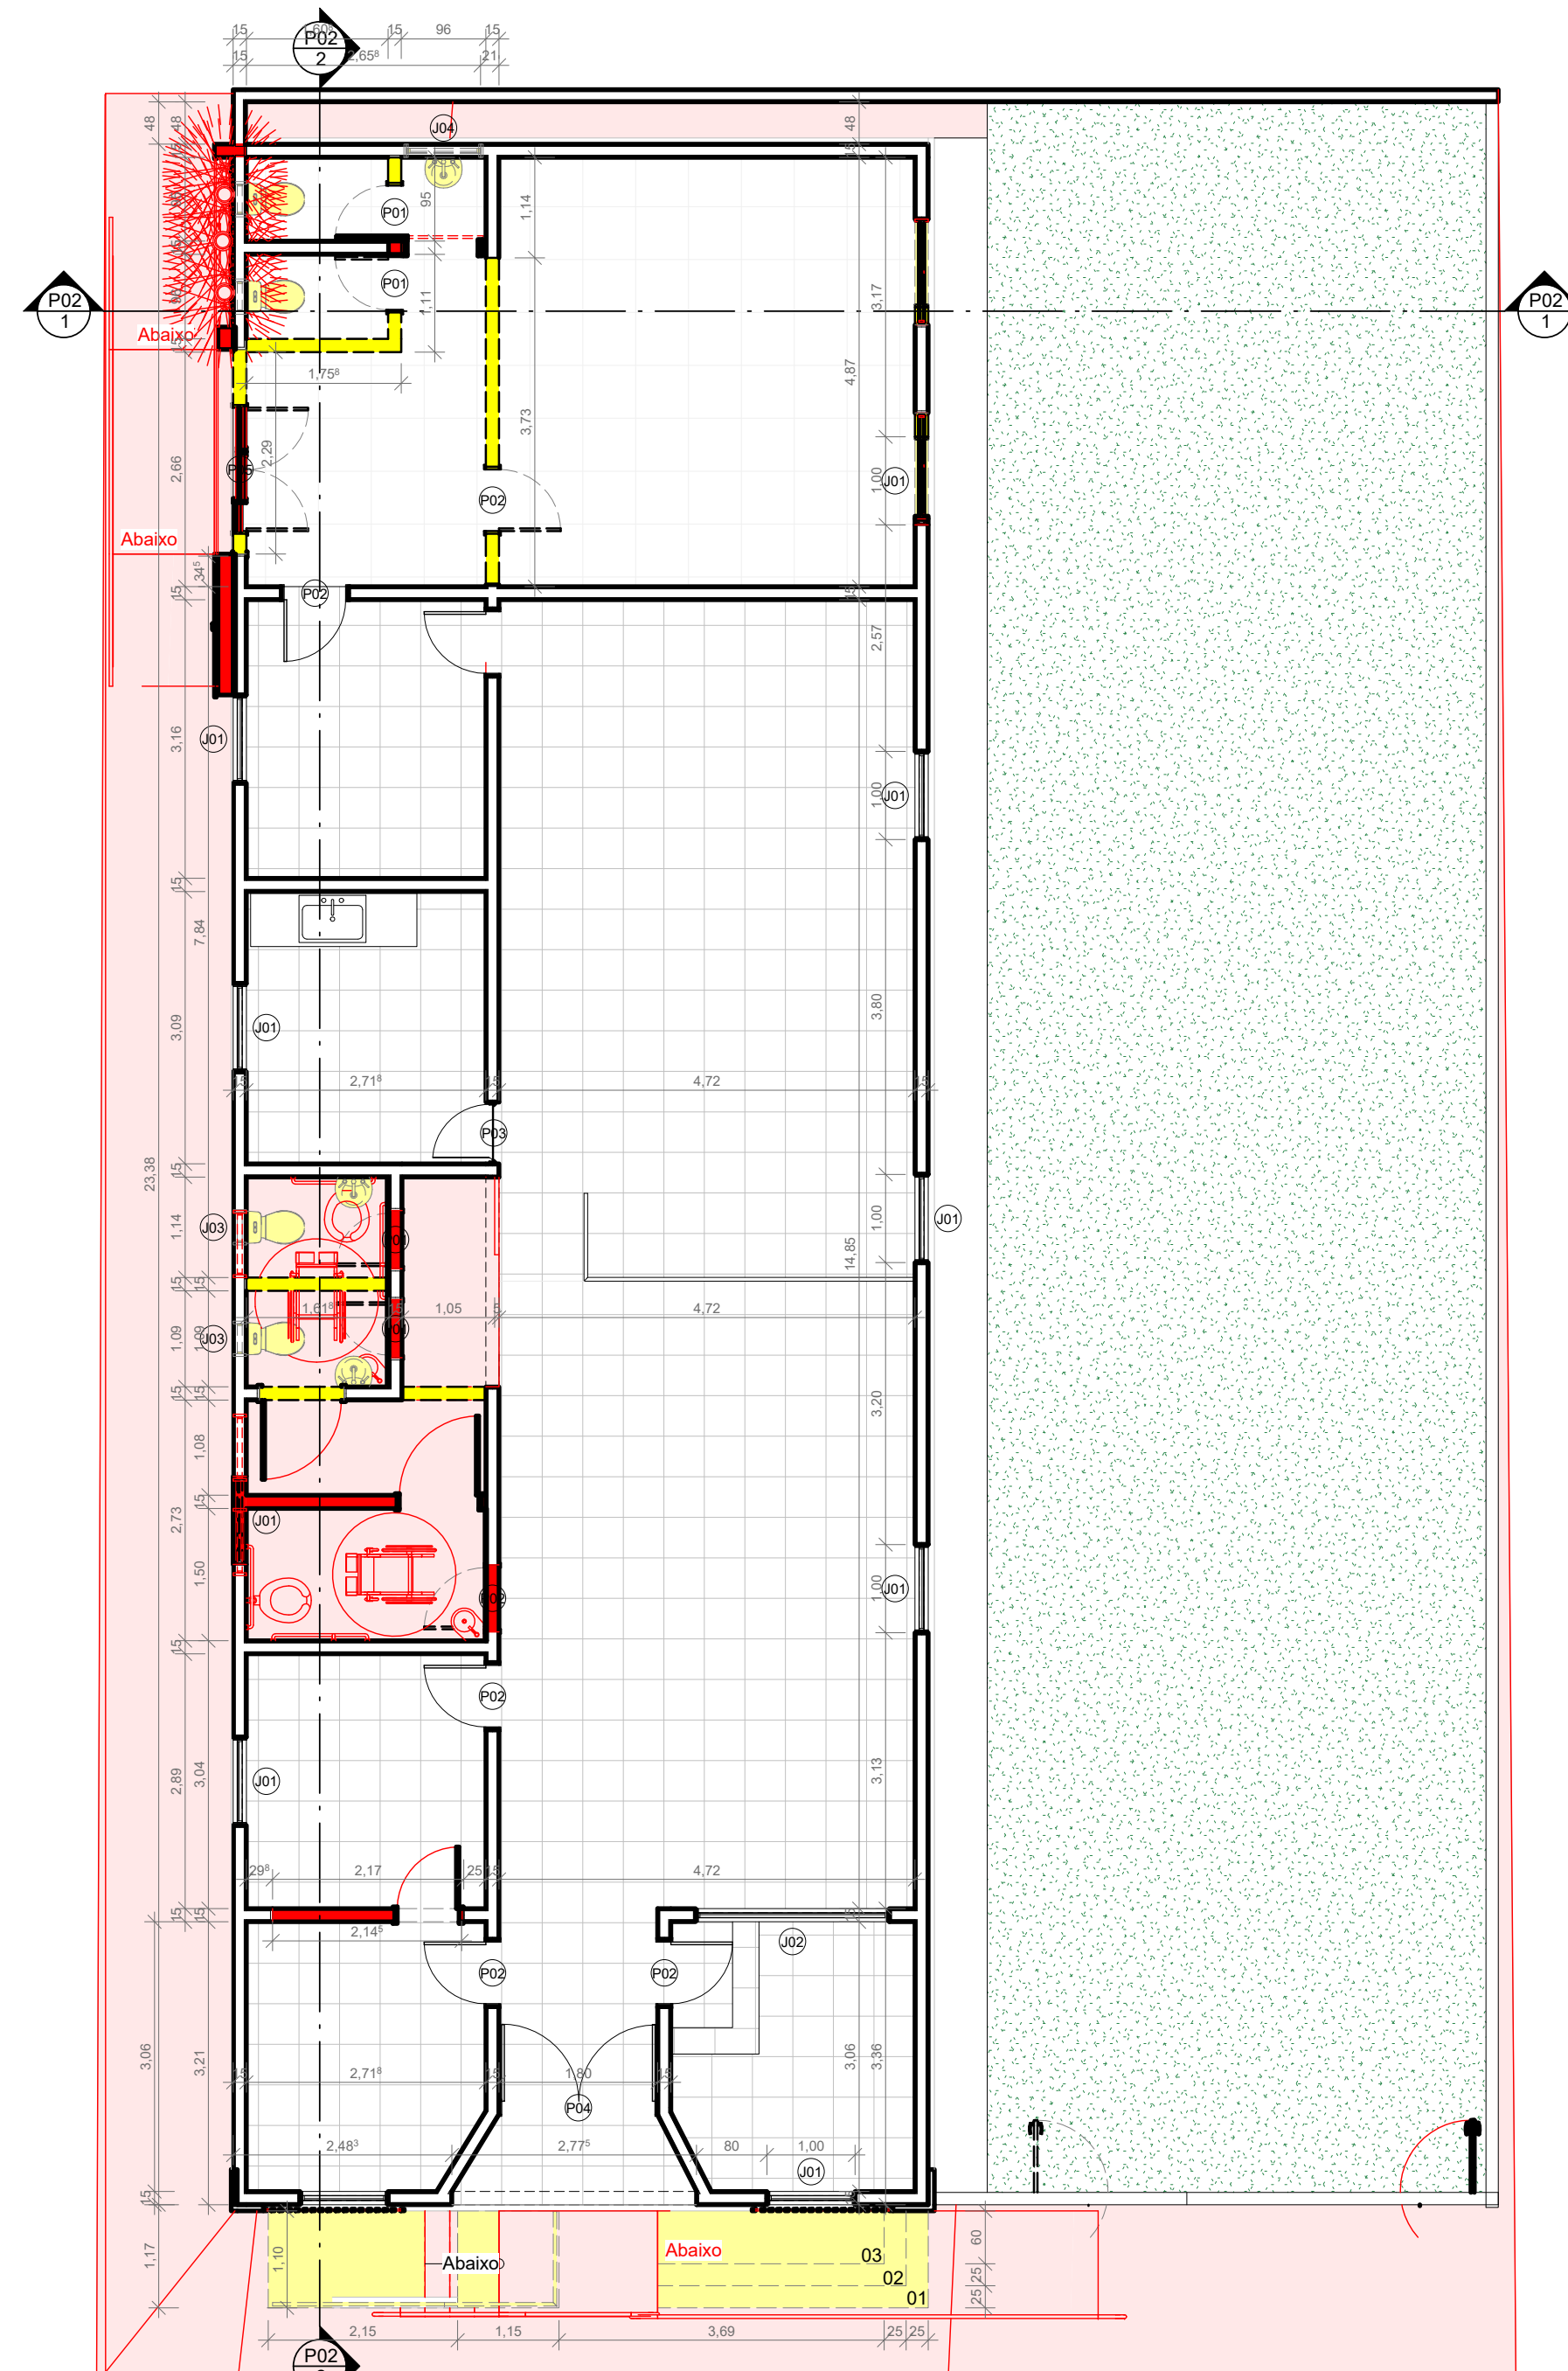

2 PLANTA BAIXA - REFORMA
ESCALA 1:75

LEGENDA	
	À DEMOLIR
	A CONSTRUIR EM ALVENARIA, E DRY WALL
	EXISTENTE

MAPA DE ESQUADRIAS - PORTAS					
PORTAS EM MADEIRA COM VERNIZ					
Ref.	Quantidade	Dimensões (cm)	Tipo	Folhas (nº)	Ambientes
P01	02	0.90 x 2.10	de abrir	01	Sanitários PNE
P02	01	0.70 x 2.10	de correr	01	Copas

PORTA DE VIDRO					
Ref.	Quantidade	Dimensões (cm)	Tipo	Folhas (nº)	Ambientes
P03	01	2.40 x 2.10	de correr, vidro liso temperado fumê	04	Memorial

MAPA DE ESQUADRIAS - JANELAS					
Ref.	Quantidade	Dimensões (cm)	Tipo	Peitoril	Ambientes
J01	02	1.20 x 1.00	De correr Vidro, 02 folhas	1.10	Sala de exposição

LUMINÁRIAS		
DESCRIÇÃO		QUANTIDADE
LUMINÁRIA DE EMBUTIR EM FORRO DE GESSO OU MODULADO COM PERFIL "T", COM BARRA DE LED 17W, REF. MINOTAURO 2PE SOFT ITAIM OU SIMILAR (dim.: 220x 625mm)	Banheiros, Depósito, Copa, e Circulação	04
LUMINÁRIA DE EMBUTIR EM FORRO DE GESSO OU MODULADO COM PERFIL "T", COM BARRA DE LED 39W, REFLETOR E ALETA REF. 2005 LED SOFT ITAIM OU SIMILAR (dim.: 212x 1250mm)	Sala de exposição	04
REFLETOR LED SLIM 200W, BRANCO FRIO	Jardim na Calçada	04
ARANDELA LED SOBREFOR 14W, BRANCO	Fachada do Memorial e Câmara	03
REF. ILUMINIM OU SIMILAR (FIXADA À 1.90m DO PISO ACABADO)		

PLANTA DE LOCALIZAÇÃO

PROPRIETÁRIO: CÂMARA MUNICIPAL DE ARAÇAGI

PROJETO: ELANE DE LIMA DUARTE

FOLHA
P01
/02

ESCALA
INDICAÇÃO NO
DESENHO

DATA
30/09/2025

PROJETO: ARQUITETÔNICO DE REFORMA E AMPLIAÇÃO
LOCAL: R. OLÍVIO MAROJA, S/N-BELA VISTA, ARAÇAGI/PB
PROPRIETÁRIO: CÂMARA MUNICIPAL DE ARAÇAGI

DESENHO(S)
PLANTA BAIXA - LEVANTAMENTO
PLANTA BAIXA - REFORMA
CORTES
FACHADAS

DESENHO
ELANE DUARTE

ED
ARQUITETA E URBANISTA
CRA 142.202/2017

ÁREA DO TERRENO: 343.44 m²
ÁREA CONSTRUÍDA (LEVANTAMENTO): 168.89 m²
ÁREA CONSTRUÍDA TOTAL: 168.89 m²